

КАРТА-ПЛАН ТЕРРИТОРИИ

Пояснительная записка

1. Сведения о территории выполнения комплексных кадастровых работ: 32:10:0360323, Брянская область, муниципальный район Карачевский, городское поселение Карачевское, город Карачев

(наименование субъекта Российской Федерации, муниципального образования, населенного пункта, уникальные учетные номера кадастровых кварталов, иные сведения, позволяющие определить местоположение территории, на которой выполняются комплексные кадастровые работы, например, наименование садоводческого или огороднического некоммерческого товарищества, гаражного кооператива, элемента планировочной структуры)

2. Основания выполнения комплексных кадастровых работ:

Наименование, дата и номер документа, на основании которого выполняются комплексные кадастровые работы: "28" февраля 2025 г. , 09-БР

3. Дата подготовки карты-плана территории: "01" августа 2025 г.

4. Сведения о заказчике(ах) комплексных кадастровых работ:

В отношении юридического лица, органа местного самоуправления муниципального района, муниципального округа или городского округа либо уполномоченного исполнительного органа государственной власти субъекта Российской Федерации:

полное или сокращенное (в случае, если имеется) наименование: Администрация Карачевского района
основной государственный регистрационный номер: 1023200757315
идентификационный номер налогоплательщика: 3214002748

В отношении физического лица или представителя физических или юридических лиц:

фамилия, имя, отчество (последнее - при наличии): -
страховой номер индивидуального лицевого счета в системе обязательного пенсионного страхования Российской Федерации (СНИЛС): -

Наименование и реквизиты документа, подтверждающие полномочия представителя заказчика(ов) комплексных кадастровых работ: -

Адрес электронной почты (для направления уведомления о результатах внесения сведений в Единый государственный реестр недвижимости): -

5. Сведения об исполнителе комплексных кадастровых работ:

Полное или сокращенное (в случае, если имеется) наименование и адрес юридического лица, с которым заключен государственный или муниципальный контракт либо договор подряда на выполнение комплексных кадастровых работ: Общество с ограниченной ответственностью "Сеть кадастровых услуг", Ленинградская область, Приозерский район, пос. Сосново, ул. Береговая, д. 12

Фамилия, имя, отчество кадастрового инженера (последнее - при наличии): Елфимова Ксения Евгеньевна и основной государственный регистрационный номер кадастрового инженера индивидуального предпринимателя (ОГРНИП): -

Страховой номер индивидуального лицевого счета в системе обязательного пенсионного страхования Российской Федерации (СНИЛС) кадастрового инженера: 174-799-372 39

Уникальный реестровый номер кадастрового инженера в реестре саморегулируемой организации кадастровых инженеров и дата внесения сведений о физическом лице в такой реестр: 2176, 2024-01-23

Полное или (в случае, если имеется) сокращенное наименование саморегулируемой организации кадастровых инженеров, членом которой является кадастровый инженер: Ассоциация саморегулируемая организация «Объединение кадастровых инженеров» (А СРО «ОКИ»)

Контактный телефон: +79233654248

Почтовый адрес и адрес электронной почты, по которым осуществляется связь с кадастровым инженером: 188320, Ленинградская область, Гатчинский р-н, д Покровская, д. 174а, офис 13 info@izmerenie.biz

6. Перечень документов, использованных при подготовке карты-плана территории					
№ п/п	Реквизиты документа				
	Вид	Дата	Номер	Наименование	Иные сведения
1	2	3	4	5	6
1	Кадастровый план территории	03.03.2025	КУВИ-001/2025-56331910	Кадастровый план территории кадастрового квартала 32:10:0360312	-
2	Кадастровый план территории	03.03.2025	КУВИ-001/2025-56331871	Кадастровый план территории кадастрового квартала 32:10:0360313	-
3	Кадастровый план территории	03.03.2025	КУВИ-001/2025-56331877	Кадастровый план территории кадастрового квартала 32:10:0360314	-
4	Кадастровый план территории	03.03.2025	КУВИ-001/2025-56331880	Кадастровый план территории кадастрового квартала 32:10:0360315	-
5	Кадастровый план территории	03.03.2025	КУВИ-001/2025-56331882	Кадастровый план территории кадастрового квартала 32:10:0360316	-
6	Кадастровый план территории	03.03.2025	КУВИ-001/2025-56331893	Кадастровый план территории кадастрового квартала 32:10:0360318	-
7	Кадастровый план территории	03.03.2025	КУВИ-001/2025-56331895	Кадастровый план территории кадастрового квартала 32:10:0360319	-
8	Кадастровый план территории	03.03.2025	КУВИ-001/2025-56331901	Кадастровый план территории кадастрового квартала 32:10:0360320	-
9	Кадастровый план территории	03.03.2025	КУВИ-001/2025-56331919	Кадастровый план территории кадастрового квартала 32:10:0360321	-
10	Кадастровый план территории	03.03.2025	КУВИ-001/2025-56331917	Кадастровый план территории кадастрового квартала 32:10:0360322	-
11	Кадастровый план территории	03.03.2025	КУВИ-001/2025-56331923	Кадастровый план территории кадастрового квартала 32:10:0360323	-
7. Пояснения к карте-плану территории					
1. В границах кадастрового квартала 32:10:0360323, согласно кадастрового плана территории: - земельных участков: 43; - зданий: 38, - сооружений: 0; - объект незавершенного строительства: 1. Из них в ходе комплексных кадастровых работ: - уточнено земельных участков: 33; - исправлено земельных участков: 10; - оставлено без изменений ЗУ: 0 - уточнено ОКС: 30 - исправлено ОКС: 9 - оставлено без изменений ОКС: 0 - ОКС не являющиеся объектами ККР: 0					

Сведения об уточняемых земельных участках

1. Сведения о характерных точках границы уточняемого земельного участка с кадастровым номером 32:10:0360323:19 :

Система координат МСК-32, зона 2

Зона № 2

Обозначение характерных точек границ	Координаты, м				Метод определения координат	Формулы, примененные для расчета средней квадратической погрешности определения координат характерных точек границ (Mt), с подставленными в такие формулы значениями и итоговые (вычисленные) значения Mt, м	Описание закрепле ния точки
	содержатся в Едином государственном реестре недвижимости		определены в результате выполнения комплексных кадастровых работ				
	X	Y	X	Y			
1	2	3	4	5	6	7	8
51	475596.25	2217935.80	475596.25	2217935.80	-	0.3	-
52	475580.29	2217938.46	475580.29	2217938.46	-	0.3	-
53	475575.23	2217939.07	475575.23	2217939.07	-	0.3	-
54	475573.50	2217924.83	475573.50	2217924.83	-	0.3	-
55	475573.98	2217924.77	475573.98	2217924.77	-	0.3	-
56	475570.65	2217890.91	475570.65	2217890.91	-	0.3	-
57	475591.47	2217888.11	475591.47	2217888.11	-	0.3	-
58	475595.36	2217920.96	475595.36	2217920.96	-	0.3	-
59	475594.52	2217922.27	475594.52	2217922.27	-	0.3	-
60	475595.82	2217933.02	475595.82	2217933.02	-	0.3	-
51	475596.25	2217935.80	475596.25	2217935.80	-	0.3	-

2. Сведения о частях границ уточняемого земельного участка с кадастровым номером 32:10:0360323:19 :

Обозначение части границ		Горизонтальное проложение (S), м	Описание прохождения части границ	Сведения о согласовании местоположения границ (согласовано/спорное)
от т.	до т.			
1	2	3	4	5
51	52	16.18	-	-
52	53	5.10	-	-
53	54	14.34	-	-
54	55	0.48	-	-
55	56	34.02	-	-
56	57	21.01	-	-
57	58	33.08	-	-
58	59	1.56	-	-
59	60	10.83	-	-
60	51	2.81	-	-

3. Сведения о характеристиках уточняемого земельного участка с кадастровым номером 32:10:0360323:19 :		
№ п/п	Наименование характеристики земельного участка	Значение характеристики
1	2	3
1.	Адрес земельного участка	Российская Федерация, Брянская область, район Карачевский, город Карачев, улица Пролетарская, участок 26
1.1.	Сведения о местоположении земельного участка (при отсутствии адреса) в структурированном в соответствии с федеральной информационной адресной системой виде	-
1.2.	Дополнительные сведения о местоположении земельного участка	-
2.	Площадь земельного участка $\pm$ величина погрешности определения (вычисления) площади ($P \pm \Delta P$), м2	1026 ± 11
3.	Формула, примененная для вычисления предельной погрешности определения площади земельного участка, с подставленными значениями и итоговые (вычисленные) значения (ΔP), м2	$\Delta P = 3.5 * M_t * \sqrt{P} = 3.5 * 0,1 * \sqrt{1026} = 11$
4.	Площадь земельного участка согласно сведениям Единого государственного реестра недвижимости (Ркад), м2	1026
5.	Оценка расхождения Р и Ркад ($P - P_{кад}$), м2	-
6.	Предельные минимальный и максимальный размеры земельного участка ($P_{мин}$ и $P_{макс}$), м2	- -
7.	Вид (виды) разрешенного использования	для индивидуального жилищного строительства
7.1.	Дополнительные сведения об использовании земельного участка	-
8.	Кадастровый или иной государственный учетный номер (инвентарный) здания, сооружения, объекта незавершенного строительства, расположенного на земельном участке	-
9.	Сведения о земельных участках (землях общего пользования, территории общего пользования), посредством которых обеспечивается доступ	Земли общего пользования
10.	Иные сведения	-
4. Пояснения к сведениям об уточняемом земельном участке с кадастровым номером 32:10:0360323:19 :		
1.	-	

Сведения об уточняемых земельных участках

1. Сведения о характерных точках границы уточняемого земельного участка с кадастровым номером 32:10:0360323:26 :

Система координат МСК-32, зона 2

Зона № 2

Обозначение характерных точек границ	Координаты, м				Метод определения координат	Формулы, примененные для расчета средней квадратической погрешности определения координат характерных точек границ (Mt), с подставленными в такие формулы значениями и итоговые (вычисленные) значения Mt, м	Описание закрепле ния точки
	содержатся в Едином государственном реестре недвижимости		определены в результате выполнения комплексных кадастровых работ				
	X	Y	X	Y			
1	2	3	4	5	6	7	8
1	475483.49	2217922.69	475483.49	2217922.69	-	0.3	-
71	475482.32	2217915.30	475482.32	2217915.30	-	0.3	-
72	475480.93	2217901.39	475480.93	2217901.39	-	0.3	-
73	475480.60	2217898.11	475480.60	2217898.11	-	0.3	-
74	475496.23	2217896.35	475496.23	2217896.35	-	0.3	-
75	475521.67	2217895.25	475521.67	2217895.25	-	0.3	-
76	475534.98	2217894.49	475534.98	2217894.49	-	0.3	-
77	475549.90	2217894.42	475549.90	2217894.42	-	0.3	-
70	475553.39	2217916.01	475553.39	2217916.01	-	0.3	-
61	475536.07	2217918.51	475536.07	2217918.51	-	0.3	-
4	475517.13	2217920.52	475517.13	2217920.52	-	0.3	-
3	475507.07	2217920.84	475507.07	2217920.84	-	0.3	-
2	475497.30	2217921.58	475497.30	2217921.58	-	0.3	-
1	475483.49	2217922.69	475483.49	2217922.69	-	0.3	-

2. Сведения о частях границ уточняемого земельного участка с кадастровым номером 32:10:0360323:26 :

Обозначение части границ		Горизонтальное проложение (S), м	Описание прохождения части границ	Сведения о согласовании местоположения границ (согласовано/спорное)
от т.	до т.			
1	2	3	4	5
1	71	7.48	-	-
71	72	13.98	-	-
72	73	3.30	-	-
73	74	15.73	-	-
74	75	25.46	-	-
75	76	13.33	-	-
76	77	14.92	-	-
77	70	21.87	-	-
70	61	17.50	-	-
61	4	19.05	-	-
4	3	10.07	-	-

2. Сведения о частях границ уточняемого земельного участка с кадастровым номером 32:10:0360323:26 :				
Обозначение части границ		Горизонтальное проложение (S), м	Описание прохождения части границ	Сведения о согласовании местоположения границ (согласовано/спорное)
от т.	до т.			
1	2	3	4	5
3	2	9.80	-	-
2	1	13.85	-	-
3. Сведения о характеристиках уточняемого земельного участка с кадастровым номером 32:10:0360323:26 :				
№ п/п	Наименование характеристики земельного участка		Значение характеристики	
1	2		3	
1.	Адрес земельного участка		Российская Федерация, Брянская область, район Карачевский, город Карачев, улица Дзержинского, участок 113	
1.1.	Сведения о местоположении земельного участка (при отсутствии адреса) в структурированном в соответствии с федеральной информационной адресной системой виде		-	
1.2.	Дополнительные сведения о местоположении земельного участка		-	
2.	Площадь земельного участка ± величина погрешности определения (вычисления) площади ($P \pm \Delta P$), м ²		1706 ± 14	
3.	Формула, примененная для вычисления предельной погрешности определения площади земельного участка, с подставленными значениями и итоговые (вычисленные) значения (ΔP), м ²		$\Delta P = 3.5 * M_t * \sqrt{P} = 3.5 * 0,1 * \sqrt{1706} = 14$	
4.	Площадь земельного участка согласно сведениям Единого государственного реестра недвижимости (Р _{кад}), м ²		1706	
5.	Оценка расхождения Р и Р _{кад} (Р - Р _{кад}), м ²		-	
6.	Предельные минимальный и максимальный размеры земельного участка (Р _{мин} и Р _{макс}), м ²		- -	
7.	Вид (виды) разрешенного использования		для индивидуального жилищного строительства	
7.1.	Дополнительные сведения об использовании земельного участка		-	
8.	Кадастровый или иной государственный учетный номер (инвентарный) здания, сооружения, объекта незавершенного строительства, расположенного на земельном участке		-	
9.	Сведения о земельных участках (землях общего пользования, территории общего пользования), посредством которых обеспечивается доступ		Земли общего пользования	
10.	Иные сведения		-	
4. Пояснения к сведениям об уточняемом земельном участке с кадастровым номером 32:10:0360323:26 :				
1.	-			

Сведения об уточняемых земельных участках

1. Сведения о характерных точках границы уточняемого земельного участка с кадастровым номером 32:10:0360323:32 :

Система координат 32.2

Зона № 2

Обозначение характерных точек границ	Координаты, м				Метод определения координат	Формулы, примененные для расчета средней квадратической погрешности определения координат характерных точек границ (Mt), с подставленными в такие формулы значениями и итоговые (вычисленные) значения Mt, м	Описание закрепле ния точки
	содержатся в Едином государственном реестре недвижимости		определены в результате выполнения комплексных кадастровых работ				
	X	Y	X	Y			
1	2	3	4	5	6	7	8
78	475705.62	2217888.81	475705.62	2217888.81	-	0.5	-
79	475707.25	2217897.79	475707.25	2217897.79	-	0.5	-
80	475690.83	2217899.92	475690.83	2217899.92	-	0.5	-
81	475690.20	2217895.46	475690.20	2217895.46	-	0.5	-
82	475675.31	2217897.48	475675.31	2217897.48	-	0.5	-
83	475648.87	2217902.96	475648.87	2217902.96	-	0.5	-
84	475641.39	2217904.53	475641.39	2217904.53	-	0.5	-
85	475632.45	2217905.67	475632.45	2217905.67	-	0.5	-
86	475631.21	2217895.20	475631.21	2217895.20	-	0.5	-
87	475679.59	2217883.45	475679.59	2217883.45	-	0.5	-
88	475679.54	2217887.99	475679.54	2217887.99	-	0.5	-
89	475682.94	2217888.02	475682.94	2217888.02	-	0.5	-
90	475690.53	2217887.71	475690.53	2217887.71	-	0.5	-
91	475690.60	2217888.32	475690.60	2217888.32	-	0.5	-
92	475690.96	2217891.04	475690.96	2217891.04	-	0.5	-
78	475705.62	2217888.81	475705.62	2217888.81	-	0.5	-

2. Сведения о частях границ уточняемого земельного участка с кадастровым номером 32:10:0360323:32 :

Обозначение части границ		Горизонтальное проложение (S), м	Описание прохождения части границ	Сведения о согласовании местоположения границ (согласовано/спорное)
от т.	до т.			
1	2	3	4	5
78	79	9.13	-	-
79	80	16.56	-	-
80	81	4.50	-	-
81	82	15.03	-	-
82	83	27.00	-	-
83	84	7.64	-	-
84	85	9.01	-	-
85	86	10.54	-	-
86	87	49.79	-	-

2. Сведения о частях границ уточняемого земельного участка с кадастровым номером 32:10:0360323:32 :				
Обозначение части границ		Горизонтальное проложение (S), м	Описание прохождения части границ	Сведения о согласовании местоположения границ (согласовано/спорное)
от т.	до т.			
1	2	3	4	5
87	88	4.54	-	-
88	89	3.40	-	-
89	90	7.60	-	-
90	91	0.61	-	-
91	92	2.74	-	-
92	78	14.83	-	-
3. Сведения о характеристиках уточняемого земельного участка с кадастровым номером 32:10:0360323:32 :				
№ п/п	Наименование характеристики земельного участка		Значение характеристики	
1	2		3	
1.	Адрес земельного участка		Российская Федерация, Брянская область, район Карачевский, город Карачев, улица 50 лет Октября, участок 180"А"	
1.1.	Сведения о местоположении земельного участка (при отсутствии адреса) в структурированном в соответствии с федеральной информационной адресной системой виде		-	
1.2.	Дополнительные сведения о местоположении земельного участка		-	
2.	Площадь земельного участка ± величина погрешности определения (вычисления) площади (Р ± ΔР), м2		819 ± 10	
3.	Формула, примененная для вычисления предельной погрешности определения площади земельного участка, с подставленными значениями и итоговые (вычисленные) значения (ΔР), м2		ΔР=3.5*Mt*√P=3.5*0,1*√819=10	
4.	Площадь земельного участка согласно сведениям Единого государственного реестра недвижимости (Ркад), м2		819	
5.	Оценка расхождения Р и Ркад (Р - Ркад), м2		-	
6.	Предельные минимальный и максимальный размеры земельного участка (Рмин и Рмакс), м2		- -	
7.	Вид (виды) разрешенного использования		для индивидуального жилищного строительства	
7.1.	Дополнительные сведения об использовании земельного участка		-	
8.	Кадастровый или иной государственный учетный номер (инвентарный) здания, сооружения, объекта незавершенного строительства, расположенного на земельном участке		-	
9.	Сведения о земельных участках (землях общего пользования, территории общего пользования), посредством которых обеспечивается доступ		Земли общего пользования	
10.	Иные сведения		-	
4. Пояснения к сведениям об уточняемом земельном участке с кадастровым номером 32:10:0360323:32 :				
1.	-			

Сведения об уточняемых земельных участках, необходимые для исправления реестровых ошибок в сведениях о местоположении их границ

**1. Сведения о характерных точках границ уточняемого земельного участка
с кадастровым номером 32:10:0360323:1 :**

Система координат 32.2

Зона № 2

Обозначение характерных точек границ	Координаты, м				Метод определения координат	Формулы, примененные для расчета средней квадратической погрешности определения координат характерных точек границ (Mt), с подставленными в такие формулы значениями и итоговые (вычисленные) значения Mt, м	Описание закрепле ния точки
	содержатся в Едином государственном реестре недвижимости		определены в результате выполнения комплексных кадастровых работ				
	X	Y	X	Y			
1	2	3	4	5	6	7	8
1	475483.49	2217922.69	475483.49	2217922.69	-	0.08	-
2	475497.30	2217921.58	475497.30	2217921.58	-	0.08	-
3	475507.07	2217920.84	475507.07	2217920.84	-	0.08	-
4	475517.13	2217920.52	475517.13	2217920.52	-	0.08	-
5	475518.32	2217927.73	475518.32	2217927.73	-	0.08	-
6	475519.03	2217933.15	475519.03	2217933.15	-	0.08	-
7	475519.84	2217938.62	475519.84	2217938.62	-	0.08	-
8	475521.00	2217946.67	475521.00	2217946.67	-	0.08	-
9	475497.03	2217949.34	475497.03	2217949.34	-	0.08	-
10	475485.58	2217950.00	475485.58	2217950.00	-	0.08	-
1	475483.49	2217922.69	475483.49	2217922.69	-	0.08	-

**2. Сведения о частях границ уточняемого земельного участка
с кадастровым номером 32:10:0360323:1 :**

Обозначение части границ		Горизонтальное проложение (S), м	Описание прохождения части границ	Сведения о согласовании местоположения границ (согласовано/спорное)
от т.	до т.			
1	2	3	4	5
1	2	13.85	-	-
2	3	9.80	-	-
3	4	10.07	-	-
4	5	7.31	-	-
5	6	5.47	-	-
6	7	5.53	-	-
7	8	8.13	-	-
8	9	24.12	-	-
9	10	11.47	-	-
10	1	27.39	-	-

3. Сведения о характеристиках уточняемого земельного участка с кадастровым номером 32:10:0360323:1 :		
№ п/п	Наименование характеристики	Значение характеристики
1	2	3
1.	Адрес земельного участка	Российская Федерация, 242500, Брянская область, район Карачевский, город Карачев, улица Дзержинского, участок 115
1.1.	Сведения о местоположении земельного участка (при отсутствии адреса) в структурированном в соответствии с федеральной информационной адресной системой виде	-
1.2.	Дополнительные сведения о местоположении земельного участка	-
2.	Площадь земельного участка $\pm$ величина погрешности определения (вычисления) площади ($P \pm \Delta P$), м2	946 ± 11
3.	Формула, примененная для расчета предельной допустимой погрешности определения площади земельного участка, с подставленными значениями и итоговые (вычисленные) значения (ΔP), м2	$\Delta P = 3.5 * M_t * \sqrt{P} = 3.5 * 0,1 * \sqrt{946} = 11$
4.	Площадь земельного участка согласно сведениям Единого государственного реестра недвижимости (Ркад), м2	946
5.	Оценка расхождения Р и Ркад ($P - P_{кад}$), м2	-
6.	Предельные минимальный и максимальный размеры земельного участка ($R_{мин}$ и $R_{макс}$), м2	- -
7.	Кадастровый номер или иной государственный учетный номер (инвентарный) объекта недвижимости, расположенного на земельном участке	-
8.	Вид (виды) разрешенного использования	для индивидуального жилищного строительства
8.1.	Дополнительные сведения об использовании земельного участка	-
9.	Сведения о земельных участках (землях общего пользования, территории общего пользования), посредством которых обеспечивается доступ	Земли общего пользования
10.	Иные сведения	-
4. Пояснения к сведениям об уточняемом земельном участке с кадастровым номером 32:10:0360323:1 :		
1.	-	

Сведения об уточняемых земельных участках, необходимые для исправления реестровых ошибок в сведениях о местоположении их границ

1. Сведения о характерных точках границ уточняемого земельного участка с кадастровым номером 32:10:0360323:5 :

Система координат 32.2

Зона № 2

Обозначение характерных точек границ	Координаты, м				Метод определения координат	Формулы, примененные для расчета средней квадратической погрешности определения координат характерных точек границ (Mt), с подставленными в такие формулы значениями и итоговые (вычисленные) значения Mt, м	Описание закрепле ния точки
	содержатся в Едином государственном реестре недвижимости		определены в результате выполнения комплексных кадастровых работ				
	X	Y	X	Y			
1	2	3	4	5	6	7	8
11	475592.71	2217707.76	475592.71	2217707.76	-	0.1	-
12	475594.66	2217720.11	475594.66	2217720.11	-	0.1	-
13	475595.01	2217725.09	475595.01	2217725.09	-	0.1	-
14	475595.54	2217732.09	475595.54	2217732.09	-	0.1	-
15	475596.57	2217746.63	475596.57	2217746.63	-	0.1	-
16	475597.74	2217756.63	475597.74	2217756.63	-	0.1	-
17	475602.02	2217793.97	475602.02	2217793.97	-	0.1	-
18	475601.39	2217794.11	475601.39	2217794.11	-	0.1	-
19	475603.33	2217816.01	475603.33	2217816.01	-	0.1	-
20	475603.39	2217816.29	475603.39	2217816.29	-	0.1	-
21	475602.97	2217816.72	475602.97	2217816.72	-	0.1	-
22	475593.51	2217816.89	475593.51	2217816.89	-	0.1	-
23	475586.78	2217757.25	475586.78	2217757.25	-	0.1	-
24	475584.12	2217730.80	475584.12	2217730.80	-	0.1	-
25	475583.40	2217726.36	475583.40	2217726.36	-	0.1	-
26	475582.85	2217720.88	475582.85	2217720.88	-	0.1	-
27	475581.68	2217709.09	475581.68	2217709.09	-	0.1	-
28	475585.81	2217708.47	475585.81	2217708.47	-	0.1	-
29	475585.81	2217708.32	475585.81	2217708.32	-	0.1	-
30	475592.44	2217707.60	475592.44	2217707.60	-	0.1	-
31	475592.46	2217707.79	475592.46	2217707.79	-	0.1	-
11	475592.71	2217707.76	475592.71	2217707.76	-	0.1	-

2. Сведения о частях границ уточняемого земельного участка с кадастровым номером 32:10:0360323:5 :

Обозначение части границ		Горизонтальное проложение (S), м	Описание прохождения части границ	Сведения о согласовании местоположения границ (согласовано/спорное)
от т.	до т.			
1	2	3	4	5
11	12	12.50	-	-
12	13	4.99	-	-
13	14	7.02	-	-

2. Сведения о частях границ уточняемого земельного участка с кадастровым номером 32:10:0360323:5 :				
Обозначение части границ		Горизонтальное проложение (S), м	Описание прохождения части границ	Сведения о согласовании местоположения границ (согласовано/спорное)
от т.	до т.			
1	2	3	4	5
14	15	14.58	-	-
15	16	10.07	-	-
16	17	37.58	-	-
17	18	0.65	-	-
18	19	21.99	-	-
19	20	0.29	-	-
20	21	0.60	-	-
21	22	9.46	-	-
22	23	60.02	-	-
23	24	26.58	-	-
24	25	4.50	-	-
25	26	5.51	-	-
26	27	11.85	-	-
27	28	4.18	-	-
28	29	0.15	-	-
29	30	6.67	-	-
30	31	0.19	-	-
31	11	0.25	-	-
3. Сведения о характеристиках уточняемого земельного участка с кадастровым номером 32:10:0360323:5 :				
№ п/п	Наименование характеристики	Значение характеристики		
1	2	3		
1.	Адрес земельного участка	Российская Федерация, 242500, Брянская область, район Карачевский, город Карачев, улица Калинина, участок 31		
1.1.	Сведения о местоположении земельного участка (при отсутствии адреса) в структурированном в соответствии с федеральной информационной адресной системой виде	-		
1.2.	Дополнительные сведения о местоположении земельного участка	-		
2.	Площадь земельного участка ± величина погрешности определения (вычисления) площади ($P \pm \Delta P$), м2	1192 ± 12		
3.	Формула, примененная для расчета предельной допустимой погрешности определения площади земельного участка, с подставленными значениями и итоговые (вычисленные) значения (ΔP), м2	$\Delta P = 3.5 * M_t * \sqrt{P} = 3.5 * 0,1 * \sqrt{1192} = 12$		
4.	Площадь земельного участка согласно сведениям Единого государственного реестра недвижимости (Ркад), м2	1192		
5.	Оценка расхождения Р и Ркад ($P - P_{кад}$), м2	-		
6.	Предельные минимальный и максимальный размеры земельного участка ($P_{мин}$ и $P_{макс}$), м2	-		
7.	Кадастровый номер или иной государственный учетный номер (инвентарный) объекта недвижимости, расположенного на земельном участке	-		

3. Сведения о характеристиках уточняемого земельного участка с кадастровым номером 32:10:0360323:5 :		
№ п/п	Наименование характеристики	Значение характеристики
1	2	3
8.	Вид (виды) разрешенного использования	для индивидуального жилищного строительства
8.1.	Дополнительные сведения об использовании земельного участка	-
9.	Сведения о земельных участках (землях общего пользования, территории общего пользования), посредством которых обеспечивается доступ	Земли общего пользования
10.	Иные сведения	-
4. Пояснения к сведениям об уточняемом земельном участке с кадастровым номером 32:10:0360323:5 :		
1.	-	

Сведения об уточняемых земельных участках, необходимые для исправления реестровых ошибок в сведениях о местоположении их границ

**1. Сведения о характерных точках границ уточняемого земельного участка
с кадастровым номером 32:10:0360323:11 :**

Система координат 32.2

Зона № 2

Обозначение характерных точек границ	Координаты, м				Метод определения координат	Формулы, примененные для расчета средней квадратической погрешности определения координат характерных точек границ (Mt), с подставленными в такие формулы значениями и итоговые (вычисленные) значения Mt, м	Описание закрепле ния точки
	содержатся в Едином государственном реестре недвижимости		определены в результате выполнения комплексных кадастровых работ				
	X	Y	X	Y			
1	2	3	4	5	6	7	8
32	475683.55	2217728.74	475683.55	2217728.74	-	0.1	-
33	475686.34	2217751.25	475686.34	2217751.25	-	0.1	-
34	475664.15	2217753.75	475664.15	2217753.75	-	0.1	-
35	475664.07	2217752.78	475664.07	2217752.78	-	0.1	-
36	475662.82	2217740.37	475662.82	2217740.37	-	0.1	-
37	475663.09	2217740.19	475663.09	2217740.19	-	0.1	-
38	475662.64	2217737.06	475662.64	2217737.06	-	0.1	-
39	475662.14	2217731.94	475662.14	2217731.94	-	0.1	-
40	475662.01	2217731.16	475662.01	2217731.16	-	0.1	-
41	475671.15	2217730.17	475671.15	2217730.17	-	0.1	-
32	475683.55	2217728.74	475683.55	2217728.74	-	0.1	-

**2. Сведения о частях границ уточняемого земельного участка
с кадастровым номером 32:10:0360323:11 :**

Обозначение части границ		Горизонтальное проложение (S), м	Описание прохождения части границ	Сведения о согласовании местоположения границ (согласовано/спорное)
от т.	до т.			
1	2	3	4	5
32	33	22.68	-	-
33	34	22.33	-	-
34	35	0.97	-	-
35	36	12.47	-	-
36	37	0.32	-	-
37	38	3.16	-	-
38	39	5.14	-	-
39	40	0.79	-	-
40	41	9.19	-	-
41	32	12.48	-	-

3. Сведения о характеристиках уточняемого земельного участка с кадастровым номером 32:10:0360323:11 :		
№ п/п	Наименование характеристики	Значение характеристики
1	2	3
1.	Адрес земельного участка	Российская Федерация, Брянская область, район Карачевский, город Карачев, улица 50 лет Октября, участок 166 А
1.1.	Сведения о местоположении земельного участка (при отсутствии адреса) в структурированном в соответствии с федеральной информационной адресной системой виде	-
1.2.	Дополнительные сведения о местоположении земельного участка	-
2.	Площадь земельного участка $\pm$ величина погрешности определения (вычисления) площади ($P \pm \Delta P$), м2	498 ± 8
3.	Формула, примененная для расчета предельной допустимой погрешности определения площади земельного участка, с подставленными значениями и итоговые (вычисленные) значения (ΔP), м2	$\Delta P = 3.5 * M_t * \sqrt{P} = 3.5 * 0,1 * \sqrt{498} = 8$
4.	Площадь земельного участка согласно сведениям Единого государственного реестра недвижимости (Ркад), м2	498
5.	Оценка расхождения Р и Ркад ($P - P_{кад}$), м2	-
6.	Предельные минимальный и максимальный размеры земельного участка ($R_{мин}$ и $R_{макс}$), м2	- -
7.	Кадастровый номер или иной государственный учетный номер (инвентарный) объекта недвижимости, расположенного на земельном участке	-
8.	Вид (виды) разрешенного использования	для индивидуального жилищного строительства
8.1.	Дополнительные сведения об использовании земельного участка	-
9.	Сведения о земельных участках (землях общего пользования, территории общего пользования), посредством которых обеспечивается доступ	Земли общего пользования
10.	Иные сведения	-
4. Пояснения к сведениям об уточняемом земельном участке с кадастровым номером 32:10:0360323:11 :		
1.	-	

Сведения об уточняемых земельных участках, необходимые для исправления реестровых ошибок в сведениях о местоположении их границ

**1. Сведения о характерных точках границ уточняемого земельного участка
с кадастровым номером 32:10:0360323:12 :**

Система координат 32.2

Зона № 2

Обозначение характерных точек границ	Координаты, м				Метод определения координат	Формулы, примененные для расчета средней квадратической погрешности определения координат характерных точек границ (Mt), с подставленными в такие формулы значениями и итоговые (вычисленные) значения Mt, м	Описание закрепле ния точки
	содержатся в Едином государственном реестре недвижимости		определены в результате выполнения комплексных кадастровых работ				
	X	Y	X	Y			
1	2	3	4	5	6	7	8
42	475686.74	2217751.20	475686.74	2217751.20	-	0.1	-
43	475686.78	2217751.70	475686.78	2217751.70	-	0.1	-
44	475687.43	2217758.73	475687.43	2217758.73	-	0.1	-
45	475688.25	2217764.12	475688.25	2217764.12	-	0.1	-
46	475690.57	2217780.01	475690.57	2217780.01	-	0.1	-
47	475684.10	2217780.69	475684.10	2217780.69	-	0.1	-
48	475666.85	2217783.47	475666.85	2217783.47	-	0.1	-
49	475665.75	2217774.79	475665.75	2217774.79	-	0.1	-
50	475663.90	2217753.78	475663.90	2217753.78	-	0.1	-
34	475664.15	2217753.75	475664.15	2217753.75	-	0.1	-
33	475686.34	2217751.25	475686.34	2217751.25	-	0.1	-
42	475686.74	2217751.20	475686.74	2217751.20	-	0.1	-

**2. Сведения о частях границ уточняемого земельного участка
с кадастровым номером 32:10:0360323:12 :**

Обозначение части границ		Горизонтальное проложение (S), м	Описание прохождения части границ	Сведения о согласовании местоположения границ (согласовано/спорное)
от т.	до т.			
1	2	3	4	5
42	43	0.50	-	-
43	44	7.06	-	-
44	45	5.45	-	-
45	46	16.06	-	-
46	47	6.51	-	-
47	48	17.47	-	-
48	49	8.75	-	-
49	50	21.09	-	-
50	34	0.25	-	-
34	33	22.33	-	-
33	42	0.40	-	-

3. Сведения о характеристиках уточняемого земельного участка с кадастровым номером 32:10:0360323:12 :		
№ п/п	Наименование характеристики	Значение характеристики
1	2	3
1.	Адрес земельного участка	Российская Федерация, 242500, Брянская область, район Карачевский, город Карачев, улица 50 лет Октября, участок 168
1.1.	Сведения о местоположении земельного участка (при отсутствии адреса) в структурированном в соответствии с федеральной информационной адресной системой виде	-
1.2.	Дополнительные сведения о местоположении земельного участка	-
2.	Площадь земельного участка $\pm$ величина погрешности определения (вычисления) площади ($P \pm \Delta P$), м2	687 ± 9
3.	Формула, примененная для расчета предельной допустимой погрешности определения площади земельного участка, с подставленными значениями и итоговые (вычисленные) значения (ΔP), м2	$\Delta P = 3.5 * M_t * \sqrt{P} = 3.5 * 0,1 * \sqrt{687} = 9$
4.	Площадь земельного участка согласно сведениям Единого государственного реестра недвижимости (Ркад), м2	687
5.	Оценка расхождения Р и Ркад ($P - P_{кад}$), м2	-
6.	Предельные минимальный и максимальный размеры земельного участка ($R_{мин}$ и $R_{макс}$), м2	- -
7.	Кадастровый номер или иной государственный учетный номер (инвентарный) объекта недвижимости, расположенного на земельном участке	-
8.	Вид (виды) разрешенного использования	для индивидуального жилищного строительства
8.1.	Дополнительные сведения об использовании земельного участка	-
9.	Сведения о земельных участках (землях общего пользования, территории общего пользования), посредством которых обеспечивается доступ	Земли общего пользования
10.	Иные сведения	-
4. Пояснения к сведениям об уточняемом земельном участке с кадастровым номером 32:10:0360323:12 :		
1.	-	

Сведения об уточняемых земельных участках, необходимые для исправления реестровых ошибок в сведениях о местоположении их границ

**1. Сведения о характерных точках границ уточняемого земельного участка
с кадастровым номером 32:10:0360323:20 :**

Система координат МСК-32, зона 2

Зона № 2

Обозначение характерных точек границ	Координаты, м				Метод определения координат	Формулы, примененные для расчета средней квадратической погрешности определения координат характерных точек границ (Mt), с подставленными в такие формулы значениями и итоговые (вычисленные) значения Mt, м	Описание закрепле ния точки
	содержатся в Едином государственном реестре недвижимости		определены в результате выполнения комплексных кадастровых работ				
	X	Y	X	Y			
1	2	3	4	5	6	7	8
61	475536.07	2217918.51	475536.07	2217918.51	-	0.1	-
62	475536.38	2217920.53	475536.38	2217920.53	-	0.1	-
63	475536.51	2217924.23	475536.51	2217924.23	-	0.1	-
64	475537.03	2217932.56	475537.03	2217932.56	-	0.1	-
65	475538.30	2217944.88	475538.30	2217944.88	-	0.1	-
66	475522.44	2217946.42	475522.44	2217946.42	-	0.1	-
8	475521.00	2217946.67	475521.00	2217946.67	-	0.1	-
7	475519.84	2217938.62	475519.84	2217938.62	-	0.1	-
6	475519.03	2217933.15	475519.03	2217933.15	-	0.1	-
5	475518.32	2217927.73	475518.32	2217927.73	-	0.1	-
4	475517.13	2217920.52	475517.13	2217920.52	-	0.1	-
61	475536.07	2217918.51	475536.07	2217918.51	-	0.1	-

**2. Сведения о частях границ уточняемого земельного участка
с кадастровым номером 32:10:0360323:20 :**

Обозначение части границ		Горизонтальное проложение (S), м	Описание прохождения части границ	Сведения о согласовании местоположения границ (согласовано/спорное)
от т.	до т.			
1	2	3	4	5
61	62	2.04	-	-
62	63	3.70	-	-
63	64	8.35	-	-
64	65	12.39	-	-
65	66	15.93	-	-
66	8	1.46	-	-
8	7	8.13	-	-
7	6	5.53	-	-
6	5	5.47	-	-
5	4	7.31	-	-
4	61	19.05	-	-

3. Сведения о характеристиках уточняемого земельного участка с кадастровым номером 32:10:0360323:20 :		
№ п/п	Наименование характеристики	Значение характеристики
1	2	3
1.	Адрес земельного участка	Российская Федерация, 242500, Брянская область, муниципальный район Карачевский, город Карачев, улица Пролетарская, участок 30А
1.1.	Сведения о местоположении земельного участка (при отсутствии адреса) в структурированном в соответствии с федеральной информационной адресной системой виде	-
1.2.	Дополнительные сведения о местоположении земельного участка	-
2.	Площадь земельного участка $\pm$ величина погрешности определения (вычисления) площади ($P \pm \Delta P$), м2	477 ± 8
3.	Формула, примененная для расчета предельной допустимой погрешности определения площади земельного участка, с подставленными значениями и итоговые (вычисленные) значения (ΔP), м2	$\Delta P = 3.5 * M_t * \sqrt{P} = 3.5 * 0,1 * \sqrt{477} = 8$
4.	Площадь земельного участка согласно сведениям Единого государственного реестра недвижимости (Ркад), м2	477
5.	Оценка расхождения Р и Ркад ($P - P_{кад}$), м2	-
6.	Предельные минимальный и максимальный размеры земельного участка ($R_{мин}$ и $R_{макс}$), м2	- -
7.	Кадастровый номер или иной государственный учетный номер (инвентарный) объекта недвижимости, расположенного на земельном участке	-
8.	Вид (виды) разрешенного использования	для индивидуального жилищного строительства
8.1.	Дополнительные сведения об использовании земельного участка	-
9.	Сведения о земельных участках (землях общего пользования, территории общего пользования), посредством которых обеспечивается доступ	Земли общего пользования
10.	Иные сведения	-
4. Пояснения к сведениям об уточняемом земельном участке с кадастровым номером 32:10:0360323:20 :		
1.	-	

Сведения об уточняемых земельных участках, необходимые для исправления реестровых ошибок в сведениях о местоположении их границ

**1. Сведения о характерных точках границ уточняемого земельного участка
с кадастровым номером 32:10:0360323:21 :**

Система координат МСК-32, зона 2

Зона № 2

Обозначение характерных точек границ	Координаты, м				Метод определения координат	Формулы, примененные для расчета средней квадратической погрешности определения координат характерных точек границ (Mt), с подставленными в такие формулы значениями и итоговые (вычисленные) значения Mt, м	Описание закрепле ния точки
	содержатся в Едином государственном реестре недвижимости		определены в результате выполнения комплексных кадастровых работ				
	X	Y	X	Y			
1	2	3	4	5	6	7	8
67	475554.02	2217915.91	475554.02	2217915.91	-	0.1	-
68	475556.48	2217932.66	475556.48	2217932.66	-	0.1	-
69	475557.87	2217942.21	475557.87	2217942.21	-	0.1	-
65	475538.30	2217944.88	475538.30	2217944.88	-	0.1	-
64	475537.03	2217932.56	475537.03	2217932.56	-	0.1	-
63	475536.51	2217924.23	475536.51	2217924.23	-	0.1	-
62	475536.38	2217920.53	475536.38	2217920.53	-	0.1	-
61	475536.07	2217918.51	475536.07	2217918.51	-	0.1	-
70	475553.39	2217916.01	475553.39	2217916.01	-	0.1	-
67	475554.02	2217915.91	475554.02	2217915.91	-	0.1	-

**2. Сведения о частях границ уточняемого земельного участка
с кадастровым номером 32:10:0360323:21 :**

Обозначение части границ		Горизонтальное проложение (S), м	Описание прохождения части границ	Сведения о согласовании местоположения границ (согласовано/спорное)
от т.	до т.			
1	2	3	4	5
67	68	16.93	-	-
68	69	9.65	-	-
69	65	19.75	-	-
65	64	12.39	-	-
64	63	8.35	-	-
63	62	3.70	-	-
62	61	2.04	-	-
61	70	17.50	-	-
70	67	0.64	-	-

3. Сведения о характеристиках уточняемого земельного участка с кадастровым номером 32:10:0360323:21 :		
№ п/п	Наименование характеристики	Значение характеристики
1	2	3
1.	Адрес земельного участка	Российская Федерация, Брянская область, район Карачевский, город Карачев, улица Пролетарская, участок 30
1.1.	Сведения о местоположении земельного участка (при отсутствии адреса) в структурированном в соответствии с федеральной информационной адресной системой виде	-
1.2.	Дополнительные сведения о местоположении земельного участка	-
2.	Площадь земельного участка $\pm$ величина погрешности определения (вычисления) площади ($P \pm \Delta P$), м2	504 ± 8
3.	Формула, примененная для расчета предельной допустимой погрешности определения площади земельного участка, с подставленными значениями и итоговые (вычисленные) значения (ΔP), м2	$\Delta P = 3.5 * M_t * \sqrt{P} = 3.5 * 0,1 * \sqrt{504} = 8$
4.	Площадь земельного участка согласно сведениям Единого государственного реестра недвижимости (Ркад), м2	504
5.	Оценка расхождения Р и Ркад ($P - P_{кад}$), м2	-
6.	Предельные минимальный и максимальный размеры земельного участка ($R_{мин}$ и $R_{макс}$), м2	- -
7.	Кадастровый номер или иной государственный учетный номер (инвентарный) объекта недвижимости, расположенного на земельном участке	-
8.	Вид (виды) разрешенного использования	для индивидуального жилищного строительства
8.1.	Дополнительные сведения об использовании земельного участка	-
9.	Сведения о земельных участках (землях общего пользования, территории общего пользования), посредством которых обеспечивается доступ	Земли общего пользования
10.	Иные сведения	-
4. Пояснения к сведениям об уточняемом земельном участке с кадастровым номером 32:10:0360323:21 :		
1.	-	

Сведения об уточняемых земельных участках, необходимые для исправления реестровых ошибок в сведениях о местоположении их границ

**1. Сведения о характерных точках границ уточняемого земельного участка
с кадастровым номером 32:10:0360323:33 :**

Система координат МСК-32

Зона № 0

Обозначение характерных точек границ	Координаты, м				Метод определения координат	Формулы, примененные для расчета средней квадратической погрешности определения координат характерных точек границ (Mt), с подставленными в такие формулы значениями и итоговые (вычисленные) значения Mt, м	Описание закрепле ния точки
	содержатся в Едином государственном реестре недвижимости		определены в результате выполнения комплексных кадастровых работ				
	X	Y	X	Y			
1	2	3	4	5	6	7	8
93	475703.24	2217874.15	475703.24	2217874.15	-	0.1	-
94	475704.71	2217882.41	475704.71	2217882.41	-	0.1	-
78	475705.62	2217888.81	475705.62	2217888.81	-	0.1	-
95	475691.27	2217890.99	475691.27	2217890.99	-	0.1	-
92	475690.96	2217891.04	475690.96	2217891.04	-	0.1	-
91	475690.60	2217888.32	475690.60	2217888.32	-	0.1	-
90	475690.53	2217887.71	475690.53	2217887.71	-	0.1	-
89	475682.94	2217888.02	475682.94	2217888.02	-	0.1	-
88	475679.54	2217887.99	475679.54	2217887.99	-	0.1	-
87	475679.59	2217883.45	475679.59	2217883.45	-	0.1	-
86	475631.21	2217895.20	475631.21	2217895.20	-	0.1	-
96	475629.64	2217883.71	475629.64	2217883.71	-	0.1	-
97	475687.31	2217876.41	475687.31	2217876.41	-	0.1	-
93	475703.24	2217874.15	475703.24	2217874.15	-	0.1	-

**2. Сведения о частях границ уточняемого земельного участка
с кадастровым номером 32:10:0360323:33 :**

Обозначение части границ		Горизонтальное проложение (S), м	Описание прохождения части границ	Сведения о согласовании местоположения границ (согласовано/спорное)
от т.	до т.			
1	2	3	4	5
93	94	8.39	-	-
94	78	6.46	-	-
78	95	14.51	-	-
95	92	0.31	-	-
92	91	2.74	-	-
91	90	0.61	-	-
90	89	7.60	-	-
89	88	3.40	-	-
88	87	4.54	-	-
87	86	49.79	-	-
86	96	11.60	-	-

2. Сведения о частях границ уточняемого земельного участка с кадастровым номером 32:10:0360323:33 :				
Обозначение части границ		Горизонтальное проложение (S), м	Описание прохождения части границ	Сведения о согласовании местоположения границ (согласовано/спорное)
от т.	до т.			
1	2	3	4	5
96	97	58.13	-	-
97	93	16.09	-	-
3. Сведения о характеристиках уточняемого земельного участка с кадастровым номером 32:10:0360323:33 :				
№ п/п	Наименование характеристики		Значение характеристики	
1	2		3	
1.	Адрес земельного участка		Российская Федерация, Брянская область, район Карачевский, город Карачев, улица 50 лет Октября, участок 180	
1.1.	Сведения о местоположении земельного участка (при отсутствии адреса) в структурированном в соответствии с федеральной информационной адресной системой виде		-	
1.2.	Дополнительные сведения о местоположении земельного участка		-	
2.	Площадь земельного участка ± величина погрешности определения (вычисления) площади ($P \pm \Delta P$), м2		771 ± 10	
3.	Формула, примененная для расчета предельной допустимой погрешности определения площади земельного участка, с подставленными значениями и итоговые (вычисленные) значения (ΔP), м2		$\Delta P = 3.5 * M_t * \sqrt{P} = 3.5 * 0,1 * \sqrt{771} = 10$	
4.	Площадь земельного участка согласно сведениям Единого государственного реестра недвижимости (Ркад), м2		771	
5.	Оценка расхождения Р и Ркад ($P - P_{кад}$), м2		-	
6.	Предельные минимальный и максимальный размеры земельного участка ($R_{мин}$ и $R_{макс}$), м2		- -	
7.	Кадастровый номер или иной государственный учетный номер (инвентарный) объекта недвижимости, расположенного на земельном участке		-	
8.	Вид (виды) разрешенного использования		для индивидуального жилищного строительства	
8.1.	Дополнительные сведения об использовании земельного участка		-	
9.	Сведения о земельных участках (землях общего пользования, территории общего пользования), посредством которых обеспечивается доступ		Земли общего пользования	
10.	Иные сведения		-	
4. Пояснения к сведениям об уточняемом земельном участке с кадастровым номером 32:10:0360323:33 :				
1.	-			

Сведения об уточняемых земельных участках, необходимые для исправления реестровых ошибок в сведениях о местоположении их границ

**1. Сведения о характерных точках границ уточняемого земельного участка
с кадастровым номером 32:10:0360323:40 :**

Система координат 32.2

Зона № 2

Обозначение характерных точек границ	Координаты, м				Метод определения координат	Формулы, примененные для расчета средней квадратической погрешности определения координат характерных точек границ (Mt), с подставленными в такие формулы значениями и итоговые (вычисленные) значения Mt, м	Описание закрепле ния точки
	содержатся в Едином государственном реестре недвижимости		определены в результате выполнения комплексных кадастровых работ				
	X	Y	X	Y			
1	2	3	4	5	6	7	8
98	475581.66	2217708.97	475581.66	2217708.97	-	0.1	-
27	475581.68	2217709.09	475581.68	2217709.09	-	0.1	-
26	475582.85	2217720.88	475582.85	2217720.88	-	0.1	-
25	475583.40	2217726.36	475583.40	2217726.36	-	0.1	-
24	475584.12	2217730.80	475584.12	2217730.80	-	0.1	-
23	475586.78	2217757.25	475586.78	2217757.25	-	0.1	-
22	475593.51	2217816.89	475593.51	2217816.89	-	0.1	-
99	475583.37	2217817.30	475583.37	2217817.30	-	0.1	-
100	475574.37	2217746.91	475574.37	2217746.91	-	0.1	-
101	475573.57	2217741.08	475573.57	2217741.08	-	0.1	-
102	475571.00	2217719.99	475571.00	2217719.99	-	0.1	-
103	475569.49	2217710.18	475569.49	2217710.18	-	0.1	-
98	475581.66	2217708.97	475581.66	2217708.97	-	0.1	-

**2. Сведения о частях границ уточняемого земельного участка
с кадастровым номером 32:10:0360323:40 :**

Обозначение части границ		Горизонтальное проложение (S), м	Описание прохождения части границ	Сведения о согласовании местоположения границ (согласовано/спорное)
от т.	до т.			
1	2	3	4	5
98	27	0.12	-	-
27	26	11.85	-	-
26	25	5.51	-	-
25	24	4.50	-	-
24	23	26.58	-	-
23	22	60.02	-	-
22	99	10.15	-	-
99	100	70.96	-	-
100	101	5.88	-	-
101	102	21.25	-	-
102	103	9.93	-	-
103	98	12.23	-	-

3. Сведения о характеристиках уточняемого земельного участка с кадастровым номером 32:10:0360323:40 :		
№ п/п	Наименование характеристики	Значение характеристики
1	2	3
1.	Адрес земельного участка	Российская Федерация, Брянская область, район Карачевский, город Карачев, улица Калинина, участок 33
1.1.	Сведения о местоположении земельного участка (при отсутствии адреса) в структурированном в соответствии с федеральной информационной адресной системой виде	-
1.2.	Дополнительные сведения о местоположении земельного участка	-
2.	Площадь земельного участка $\pm$ величина погрешности определения (вычисления) площади ($P \pm \Delta P$), м2	1192 ± 12
3.	Формула, примененная для расчета предельной допустимой погрешности определения площади земельного участка, с подставленными значениями и итоговые (вычисленные) значения (ΔP), м2	$\Delta P = 3.5 * M_t * \sqrt{P} = 3.5 * 0,1 * \sqrt{1192} = 12$
4.	Площадь земельного участка согласно сведениям Единого государственного реестра недвижимости (Ркад), м2	1192
5.	Оценка расхождения Р и Ркад ($P - P_{кад}$), м2	-
6.	Предельные минимальный и максимальный размеры земельного участка ($R_{мин}$ и $R_{макс}$), м2	- -
7.	Кадастровый номер или иной государственный учетный номер (инвентарный) объекта недвижимости, расположенного на земельном участке	-
8.	Вид (виды) разрешенного использования	для индивидуального жилищного строительства
8.1.	Дополнительные сведения об использовании земельного участка	-
9.	Сведения о земельных участках (землях общего пользования, территории общего пользования), посредством которых обеспечивается доступ	Земли общего пользования
10.	Иные сведения	-
4. Пояснения к сведениям об уточняемом земельном участке с кадастровым номером 32:10:0360323:40 :		
1.	-	

Сведения об уточняемых земельных участках, необходимые для исправления реестровых ошибок в сведениях о местоположении их границ

**1. Сведения о характерных точках границ уточняемого земельного участка
с кадастровым номером 32:10:0360323:42 :**

Система координат МСК-32, зона 2

Зона № 2

Обозначение характерных точек границ	Координаты, м				Метод определения координат	Формулы, примененные для расчета средней квадратической погрешности определения координат характерных точек границ (Mt), с подставленными в такие формулы значениями и итоговые (вычисленные) значения Mt, м	Описание закрепле ния точки
	содержатся в Едином государственном реестре недвижимости		определены в результате выполнения комплексных кадастровых работ				
	X	Y	X	Y			
1	2	3	4	5	6	7	8
104	475546.77	2217700.19	475546.76	2217714.56	-	0.1	-
105	475553.77	2217737.23	475553.76	2217751.60	-	0.1	-
106	475529.47	2217739.06	475529.46	2217753.43	-	0.1	-
107	475517.68	2217739.95	475517.67	2217754.32	-	0.1	-
108	475516.39	2217722.80	475516.38	2217737.17	-	0.1	-
109	475515.27	2217722.08	475515.26	2217736.45	-	0.1	-
110	475514.86	2217715.95	475514.85	2217730.32	-	0.1	-
111	475513.18	2217706.54	475513.06	2217718.26	-	0.1	-
104	475546.77	2217700.19	475546.76	2217714.56	-	0.1	-

**2. Сведения о частях границ уточняемого земельного участка
с кадастровым номером 32:10:0360323:42 :**

Обозначение части границ		Горизонтальное проложение (S), м	Описание прохождения части границ	Сведения о согласовании местоположения границ (согласовано/спорное)
от т.	до т.			
1	2	3	4	5
104	105	37.70	-	-
105	106	24.37	-	-
106	107	11.82	-	-
107	108	17.20	-	-
108	109	1.33	-	-
109	110	6.14	-	-
110	111	12.19	-	-
111	104	33.90	-	-

**3. Сведения о характеристиках уточняемого земельного участка
с кадастровым номером 32:10:0360323:42 :**

№ п/п	Наименование характеристики	Значение характеристики
1	2	3
1.	Адрес земельного участка	Российская Федерация, Брянская область, район Карачевский, город Карачев, улица Калинина, участок 37

3. Сведения о характеристиках уточняемого земельного участка с кадастровым номером 32:10:0360323:42 :		
№ п/п	Наименование характеристики	Значение характеристики
1	2	3
1.1.	Сведения о местоположении земельного участка (при отсутствии адреса) в структурированном в соответствии с федеральной информационной адресной системой виде	-
1.2.	Дополнительные сведения о местоположении земельного участка	-
2.	Площадь земельного участка $\pm$ величина погрешности определения (вычисления) площади ($P \pm \Delta P$), м2	1284 ± 13
3.	Формула, примененная для расчета предельной допустимой погрешности определения площади земельного участка, с подставленными значениями и итоговые (вычисленные) значения (ΔP), м2	$\Delta P = 3.5 * M_t * \sqrt{P} = 3.5 * 0,1 * \sqrt{1284} = 13$
4.	Площадь земельного участка согласно сведениям Единого государственного реестра недвижимости ($P_{\text{кад}}$), м2	1241
5.	Оценка расхождения P и $P_{\text{кад}}$ ($P - P_{\text{кад}}$), м2	43
6.	Предельные минимальный и максимальный размеры земельного участка ($P_{\text{мин}}$ и $P_{\text{макс}}$), м2	- -
7.	Кадастровый номер или иной государственный учетный номер (инвентарный) объекта недвижимости, расположенного на земельном участке	-
8.	Вид (виды) разрешенного использования	для индивидуального жилищного строительства
8.1.	Дополнительные сведения об использовании земельного участка	-
9.	Сведения о земельных участках (землях общего пользования, территории общего пользования), посредством которых обеспечивается доступ	Земли общего пользования
10.	Иные сведения	-
4. Пояснения к сведениям об уточняемом земельном участке с кадастровым номером 32:10:0360323:42 :		
1.	-	

Сведения об уточняемых земельных участках, необходимые для исправления реестровых ошибок в сведениях о местоположении их границ

**1. Сведения о характерных точках границ уточняемого земельного участка
с кадастровым номером 32:10:0360323:44 :**

Система координат 32.2

Зона № 2

Обозначение характерных точек границ	Координаты, м				Метод определения координат	Формулы, примененные для расчета средней квадратической погрешности определения координат характерных точек границ (Mt), с подставленными в такие формулы значениями и итоговые (вычисленные) значения Mt, м	Описание закрепле ния точки
	содержатся в Едином государственном реестре недвижимости		определены в результате выполнения комплексных кадастровых работ				
	X	Y	X	Y			
1	2	3	4	5	6	7	8
112	475493.89	2217719.32	475493.89	2217719.32	-	0.1	-
113	475496.08	2217732.37	475496.08	2217732.37	-	0.1	-
114	475499.28	2217752.56	475499.28	2217752.56	-	0.1	-
115	475480.35	2217755.06	475480.35	2217755.06	-	0.1	-
116	475477.79	2217740.42	475477.79	2217740.42	-	0.1	-
117	475477.02	2217734.48	475477.02	2217734.48	-	0.1	-
118	475475.05	2217721.67	475475.05	2217721.67	-	0.1	-
119	475484.63	2217720.28	475484.63	2217720.28	-	0.1	-
120	475491.21	2217719.58	475491.21	2217719.58	-	0.1	-
112	475493.89	2217719.32	475493.89	2217719.32	-	0.1	-

**2. Сведения о частях границ уточняемого земельного участка
с кадастровым номером 32:10:0360323:44 :**

Обозначение части границ		Горизонтальное проложение (S), м	Описание прохождения части границ	Сведения о согласовании местоположения границ (согласовано/спорное)
от т.	до т.			
1	2	3	4	5
112	113	13.23	-	-
113	114	20.44	-	-
114	115	19.09	-	-
115	116	14.86	-	-
116	117	5.99	-	-
117	118	12.96	-	-
118	119	9.68	-	-
119	120	6.62	-	-
120	112	2.69	-	-

3. Сведения о характеристиках уточняемого земельного участка с кадастровым номером 32:10:0360323:44 :		
№ п/п	Наименование характеристики	Значение характеристики
1	2	3
1.	Адрес земельного участка	Российская Федерация, 242500, Брянская область, район Карачевский, город Карачев, улица Калинина, участок 37В
1.1.	Сведения о местоположении земельного участка (при отсутствии адреса) в структурированном в соответствии с федеральной информационной адресной системой виде	-
1.2.	Дополнительные сведения о местоположении земельного участка	-
2.	Площадь земельного участка $\pm$ величина погрешности определения (вычисления) площади ($P \pm \Delta P$), м2	648 ± 9
3.	Формула, примененная для расчета предельной допустимой погрешности определения площади земельного участка, с подставленными значениями и итоговые (вычисленные) значения (ΔP), м2	$\Delta P = 3.5 * M_t * \sqrt{P} = 3.5 * 0,1 * \sqrt{648} = 9$
4.	Площадь земельного участка согласно сведениям Единого государственного реестра недвижимости (Ркад), м2	648
5.	Оценка расхождения Р и Ркад ($P - P_{кад}$), м2	-
6.	Предельные минимальный и максимальный размеры земельного участка ($R_{мин}$ и $R_{макс}$), м2	- -
7.	Кадастровый номер или иной государственный учетный номер (инвентарный) объекта недвижимости, расположенного на земельном участке	-
8.	Вид (виды) разрешенного использования	для индивидуального жилищного строительства
8.1.	Дополнительные сведения об использовании земельного участка	-
9.	Сведения о земельных участках (землях общего пользования, территории общего пользования), посредством которых обеспечивается доступ	Земли общего пользования
10.	Иные сведения	-
4. Пояснения к сведениям об уточняемом земельном участке с кадастровым номером 32:10:0360323:44 :		
1.	-	

Сведения о зданиях, сооружениях, объектах незавершенного строительства, необходимые для исправления реестровых ошибок в сведениях об описании их местоположения

1. Сведения о характерных точках контура

здание

вид объекта недвижимости (здание, сооружение, объект незавершенного строительства)

с кадастровым номером 32:10:0360323:52 :

Система координат 32.2

Зона № 2

Обозначение характерных точек контура	Содержатся в Едином государственном реестре недвижимости			Определены в ходе выполнения комплексных кадастровых работ			Метод опреде ления коор динат	Формулы, примененные для расчета средней квадратической погрешности определения координат характерных точек (Mt), м, с подставленными в такие формулы значениями и итоговые (вычисленные) значения Mt, м
	Координаты, м		Ради ус, м	Координаты, м		Ради ус, м		
	X	Y	R	X	Y	R		
1	2	3	4	5	6	7	8	9
121	475684.76	2217843.3 0	-	475684.7 6	2217843.3 0	-	-	0.1
122	475685.65	2217851.3 8	-	475685.6 5	2217851.3 8	-	-	0.1
123	475673.18	2217852.8 7	-	475673.1 8	2217852.8 7	-	-	0.1
124	475672.17	2217844.7 8	-	475672.1 7	2217844.7 8	-	-	0.1
121	475684.76	2217843.3 0	-	475684.7 6	2217843.3 0	-	-	0.1

**2. Иные сведения об объекте недвижимости
с кадастровым номером: 32:10:0360323:52 :**

1.

3. Пояснения к сведениям об объекте недвижимости с кадастровым номером 32:10:0360323:52 :

1.

-

Сведения о зданиях, сооружениях, объектах незавершенного строительства, необходимые для исправления реестровых ошибок в сведениях об описании их местоположения

1. Сведения о характерных точках контура

здание

вид объекта недвижимости (здание, сооружение, объект незавершенного строительства)

с кадастровым номером 32:10:0360323:53 :

Система координат 32.2

Зона № 2

Обозначение характерных точек контура	Содержатся в Едином государственном реестре недвижимости			Определены в ходе выполнения комплексных кадастровых работ			Метод опреде ления коор динат	Формулы, примененные для расчета средней квадратической погрешности определения координат характерных точек (Mt), м, с подставленными в такие формулы значениями и итоговые (вычисленные) значения Mt, м
	Координаты, м		Ради ус, м	Координаты, м		Ради ус, м		
	X	Y	R	X	Y	R		
1	2	3	4	5	6	7	8	9
94	475704.71	2217882.4 1	-	475704.7 1	2217882.4 1	-	-	0.1
78	475705.62	2217888.8 1	-	475705.6 2	2217888.8 1	-	-	0.1
95	475691.27	2217890.9 9	-	475691.2 7	2217890.9 9	-	-	0.1
125	475690.09	2217881.9 1	-	475690.0 9	2217881.9 1	-	-	0.1
126	475698.68	2217880.7 9	-	475698.6 8	2217880.7 9	-	-	0.1
127	475699.00	2217883.2 2	-	475699.0 0	2217883.2 2	-	-	0.1
94	475704.71	2217882.4 1	-	475704.7 1	2217882.4 1	-	-	0.1

**2. Иные сведения об объекте недвижимости
с кадастровым номером: 32:10:0360323:53 :**

1.

3. Пояснения к сведениям об объекте недвижимости с кадастровым номером 32:10:0360323:53 :

1.

-

Сведения о зданиях, сооружениях, объектах незавершенного строительства, необходимые для исправления реестровых ошибок в сведениях об описании их местоположения

1. Сведения о характерных точках контура

здание

вид объекта недвижимости (здание, сооружение, объект незавершенного строительства)

с кадастровым номером 32:10:0360323:63 :

Система координат 32.2

Зона № 2

Обозначение характерных точек контура	Содержатся в Едином государственном реестре недвижимости			Определены в ходе выполнения комплексных кадастровых работ			Метод опреде ления коор динат	Формулы, примененные для расчета средней квадратической погрешности определения координат характерных точек (Mt), м, с подставленными в такие формулы значениями и итоговые (вычисленные) значения Mt, м
	Координаты, м		Ради ус, м	Координаты, м		Ради ус, м		
	X	Y	R	X	Y	R		
1	2	3	4	5	6	7	8	9
43	475686.78	2217751.7 0	-	475686.7 8	2217751.7 0	-	-	0.1
44	475687.43	2217758.7 3	-	475687.4 3	2217758.7 3	-	-	0.1
128	475684.50	2217759.0 2	-	475684.5 0	2217759.0 2	-	-	0.1
129	475684.80	2217761.9 0	-	475684.8 0	2217761.9 0	-	-	0.1
130	475682.80	2217762.7 0	-	475682.8 0	2217762.7 0	-	-	0.1
131	475673.88	2217763.6 5	-	475673.8 8	2217763.6 5	-	-	0.1
132	475672.77	2217753.1 9	-	475672.7 7	2217753.1 9	-	-	0.1
43	475686.78	2217751.7 0	-	475686.7 8	2217751.7 0	-	-	0.1

**2. Иные сведения об объекте недвижимости
с кадастровым номером: 32:10:0360323:63 :**

1.

3. Пояснения к сведениям об объекте недвижимости с кадастровым номером 32:10:0360323:63 :

1.

-

Сведения о зданиях, сооружениях, объектах незавершенного строительства, необходимые для исправления реестровых ошибок в сведениях об описании их местоположения

1. Сведения о характерных точках контура

здание

вид объекта недвижимости (здание, сооружение, объект незавершенного строительства)

с кадастровым номером 32:10:0360323:69 :

Система координат 32.2

Зона № 2

Обозначение характерных точек контура	Содержатся в Едином государственном реестре недвижимости			Определены в ходе выполнения комплексных кадастровых работ			Метод опреде ления коор динат	Формулы, примененные для расчета средней квадратической погрешности определения координат характерных точек (Mt), м, с подставленными в такие формулы значениями и итоговые (вычисленные) значения Mt, м
	Координаты, м		Ради ус, м	Координаты, м		Ради ус, м		
	X	Y	R	X	Y	R		
1	2	3	4	5	6	7	8	9
133	475706.55	2217894.95	-	475706.55	2217894.95	-	-	0.1
134	475702.16	2217895.59	-	475702.16	2217895.59	-	-	0.1
135	475702.46	2217897.52	-	475702.46	2217897.52	-	-	0.1
136	475691.93	2217899.20	-	475691.93	2217899.20	-	-	0.1
137	475690.64	2217891.10	-	475690.64	2217891.10	-	-	0.1
138	475692.62	2217890.83	-	475692.62	2217890.83	-	-	0.1
139	475692.63	2217890.86	-	475692.63	2217890.86	-	-	0.1
140	475705.61	2217888.84	-	475705.61	2217888.84	-	-	0.1
133	475706.55	2217894.95	-	475706.55	2217894.95	-	-	0.1

**2. Иные сведения об объекте недвижимости
с кадастровым номером: 32:10:0360323:69 :**

1.

3. Пояснения к сведениям об объекте недвижимости с кадастровым номером 32:10:0360323:69 :

1.

-

Сведения о зданиях, сооружениях, объектах незавершенного строительства, необходимые для исправления реестровых ошибок в сведениях об описании их местоположения

1. Сведения о характерных точках контура

здание

вид объекта недвижимости (здание, сооружение, объект незавершенного строительства)

с кадастровым номером 32:10:0360323:70 :

Система координат МСК-32, зона 2

Зона № 2

Обозначение характерных точек контура	Содержатся в Едином государственном реестре недвижимости			Определены в ходе выполнения комплексных кадастровых работ			Метод опреде ления коор динат	Формулы, примененные для расчета средней квадратической погрешности определения координат характерных точек (Mt), м, с подставленными в такие формулы значениями и итоговые (вычисленные) значения Mt, м
	Координаты, м		Ради ус, м	Координаты, м		Ради ус, м		
	X	Y	R	X	Y	R		
1	2	3	4	5	6	7	8	9
141	475533.18	2217934.3 7	-	475533.1 8	2217934.3 7	-	-	0.1
142	475533.97	2217940.7 1	-	475533.9 7	2217940.7 1	-	-	0.1
143	475531.85	2217941.1 0	-	475531.8 5	2217941.1 0	-	-	0.1
144	475532.36	2217944.3 0	-	475532.3 6	2217944.3 0	-	-	0.1
145	475522.36	2217945.7 4	-	475522.3 6	2217945.7 4	-	-	0.1
146	475521.14	2217936.0 0	-	475521.1 4	2217936.0 0	-	-	0.1
147	475527.61	2217935.0 6	-	475527.6 1	2217935.0 6	-	-	0.1
141	475533.18	2217934.3 7	-	475533.1 8	2217934.3 7	-	-	0.1

**2. Иные сведения об объекте недвижимости
с кадастровым номером: 32:10:0360323:70 :**

1.

3. Пояснения к сведениям об объекте недвижимости с кадастровым номером 32:10:0360323:70 :

1.

-

Сведения о зданиях, сооружениях, объектах незавершенного строительства, необходимые для исправления реестровых ошибок в сведениях об описании их местоположения

1. Сведения о характерных точках контура

здание

вид объекта недвижимости (здание, сооружение, объект незавершенного строительства)

с кадастровым номером 32:10:0360323:75 :

Система координат 32.2

Зона № 2

Обозначение характерных точек контура	Содержатся в Едином государственном реестре недвижимости			Определены в ходе выполнения комплексных кадастровых работ			Метод опреде ления коор динат	Формулы, примененные для расчета средней квадратической погрешности определения координат характерных точек (Mt), м, с подставленными в такие формулы значениями и итоговые (вычисленные) значения Mt, м
	Координаты, м		Ради ус, м	Координаты, м		Ради ус, м		
	X	Y	R	X	Y	R		
1	2	3	4	5	6	7	8	9
148	475484.65	2217937.4 2	-	475484.6 5	2217937.4 2	-	-	0.1
149	475493.30	2217936.8 1	-	475493.3 0	2217936.8 1	-	-	0.1
150	475493.44	2217938.7 8	-	475493.4 4	2217938.7 8	-	-	0.1
151	475496.49	2217938.5 9	-	475496.4 9	2217938.5 9	-	-	0.1
152	475497.11	2217947.2 7	-	475497.1 1	2217947.2 7	-	-	0.1
153	475485.45	2217948.1 4	-	475485.4 5	2217948.1 4	-	-	0.1
148	475484.65	2217937.4 2	-	475484.6 5	2217937.4 2	-	-	0.1

**2. Иные сведения об объекте недвижимости
с кадастровым номером: 32:10:0360323:75 :**

1.

3. Пояснения к сведениям об объекте недвижимости с кадастровым номером 32:10:0360323:75 :

1.

-

Сведения о зданиях, сооружениях, объектах незавершенного строительства, необходимые для исправления реестровых ошибок в сведениях об описании их местоположения

1. Сведения о характерных точках контура

здание

вид объекта недвижимости (здание, сооружение, объект незавершенного строительства)

с кадастровым номером 32:10:0360323:80 :

Система координат 32.2

Зона № 2

Обозначение характерных точек контура	Содержатся в Едином государственном реестре недвижимости			Определены в ходе выполнения комплексных кадастровых работ			Метод опреде ления коор динат	Формулы, примененные для расчета средней квадратической погрешности определения координат характерных точек (Mt), м, с подставленными в такие формулы значениями и итоговые (вычисленные) значения Mt, м
	Координаты, м		Ради ус, м	Координаты, м		Ради ус, м		
	X	Y	R	X	Y	R		
1	2	3	4	5	6	7	8	9
154	475493.25	2217734.8 7	-	475493.2 5	2217734.8 7	-	-	0.1
155	475483.89	2217736.1 5	-	475483.8 9	2217736.1 5	-	-	0.1
156	475482.94	2217729.4 0	-	475482.9 4	2217729.4 0	-	-	0.1
157	475483.35	2217729.3 4	-	475483.3 5	2217729.3 4	-	-	0.1
158	475483.08	2217727.5 2	-	475483.0 8	2217727.5 2	-	-	0.1
159	475485.60	2217727.1 8	-	475485.6 0	2217727.1 8	-	-	0.1
119	475484.63	2217720.2 8	-	475484.6 3	2217720.2 8	-	-	0.1
120	475491.21	2217719.5 8	-	475491.2 1	2217719.5 8	-	-	0.1
154	475493.25	2217734.8 7	-	475493.2 5	2217734.8 7	-	-	0.1

**2. Иные сведения об объекте недвижимости
с кадастровым номером: 32:10:0360323:80 :**

1.

3. Пояснения к сведениям об объекте недвижимости с кадастровым номером 32:10:0360323:80 :

1.

-

Сведения о зданиях, сооружениях, объектах незавершенного строительства, необходимые для исправления реестровых ошибок в сведениях об описании их местоположения

1. Сведения о характерных точках контура

здание

вид объекта недвижимости (здание, сооружение, объект незавершенного строительства)

с кадастровым номером 32:10:0360331:83 :

Система координат МСК-32, зона 2

Зона № 2

Обозначение характерных точек контура	Содержатся в Едином государственном реестре недвижимости			Определены в ходе выполнения комплексных кадастровых работ			Метод опреде ления коор динат	Формулы, примененные для расчета средней квадратической погрешности определения координат характерных точек (Mt), м, с подставленными в такие формулы значениями и итоговые (вычисленные) значения Mt, м
	Координаты, м		Ради ус, м	Координаты, м		Ради ус, м		
	X	Y	R	X	Y	R		
1	2	3	4	5	6	7	8	9
160	475493.13	2217766.55	-	475493.13	2217766.55	-	-	0.1
161	475493.83	2217774.48	-	475493.83	2217774.48	-	-	0.1
162	475481.80	2217775.59	-	475481.80	2217775.59	-	-	0.1
163	475481.06	2217767.62	-	475481.06	2217767.62	-	-	0.1
160	475493.13	2217766.55	-	475493.13	2217766.55	-	-	0.1

**2. Иные сведения об объекте недвижимости
с кадастровым номером: 32:10:0360331:83 :**

1.

3. Пояснения к сведениям об объекте недвижимости с кадастровым номером 32:10:0360331:83 :

1.

-

Сведения о зданиях, сооружениях, объектах незавершенного строительства, необходимые для исправления реестровых ошибок в сведениях об описании их местоположения

1. Сведения о характерных точках контура

здание

вид объекта недвижимости (здание, сооружение, объект незавершенного строительства)

с кадастровым номером 32:10:0360529:135 :

Система координат 32.2

Зона № 2

Обозначение характерных точек контура	Содержатся в Едином государственном реестре недвижимости			Определены в ходе выполнения комплексных кадастровых работ			Метод опреде ления коор динат	Формулы, примененные для расчета средней квадратической погрешности определения координат характерных точек (Mt), м, с подставленными в такие формулы значениями и итоговые (вычисленные) значения Mt, м
	Координаты, м		Ради ус, м	Координаты, м		Ради ус, м		
	X	Y	R	X	Y	R		
1	2	3	4	5	6	7	8	9
164	475583.40	2217726.4 2	-	475583.4 0	2217726.4 2	-	-	0.1
165	475580.40	2217726.6 6	-	475580.4 0	2217726.6 6	-	-	0.1
166	475580.37	2217726.2 3	-	475580.3 7	2217726.2 3	-	-	0.1
167	475578.01	2217726.4 1	-	475578.0 1	2217726.4 1	-	-	0.1
168	475577.92	2217725.2 2	-	475577.9 2	2217725.2 2	-	-	0.1
169	475578.62	2217725.1 7	-	475578.6 2	2217725.1 7	-	-	0.1
170	475578.44	2217722.8 5	-	475578.4 4	2217722.8 5	-	-	0.1
171	475577.86	2217722.8 9	-	475577.8 6	2217722.8 9	-	-	0.1
172	475577.75	2217721.5 0	-	475577.7 5	2217721.5 0	-	-	0.1
173	475574.11	2217721.7 8	-	475574.1 1	2217721.7 8	-	-	0.1
174	475573.72	2217716.0 6	-	475573.7 2	2217716.0 6	-	-	0.1
175	475572.63	2217716.1 5	-	475572.6 3	2217716.1 5	-	-	0.1
176	475572.40	2217713.3 2	-	475572.4 0	2217713.3 2	-	-	0.1
177	475573.53	2217713.2 4	-	475573.5 3	2217713.2 4	-	-	0.1
178	475573.30	2217709.8 1	-	475573.3 0	2217709.8 1	-	-	0.1
179	475581.47	2217709.0 2	-	475581.4 7	2217709.0 2	-	-	0.1
180	475582.42	2217720.8 3	-	475582.4 2	2217720.8 3	-	-	0.1
181	475582.84	2217720.8 0	-	475582.8 4	2217720.8 0	-	-	0.1
164	475583.40	2217726.4 2	-	475583.4 0	2217726.4 2	-	-	0.1

2. Иные сведения об объекте недвижимости с кадастровым номером: 32:10:0360529:135 :


1.

3. Пояснения к сведениям об объекте недвижимости с кадастровым номером 32:10:0360529:135 :

1.

-

Схема границ земельных участков

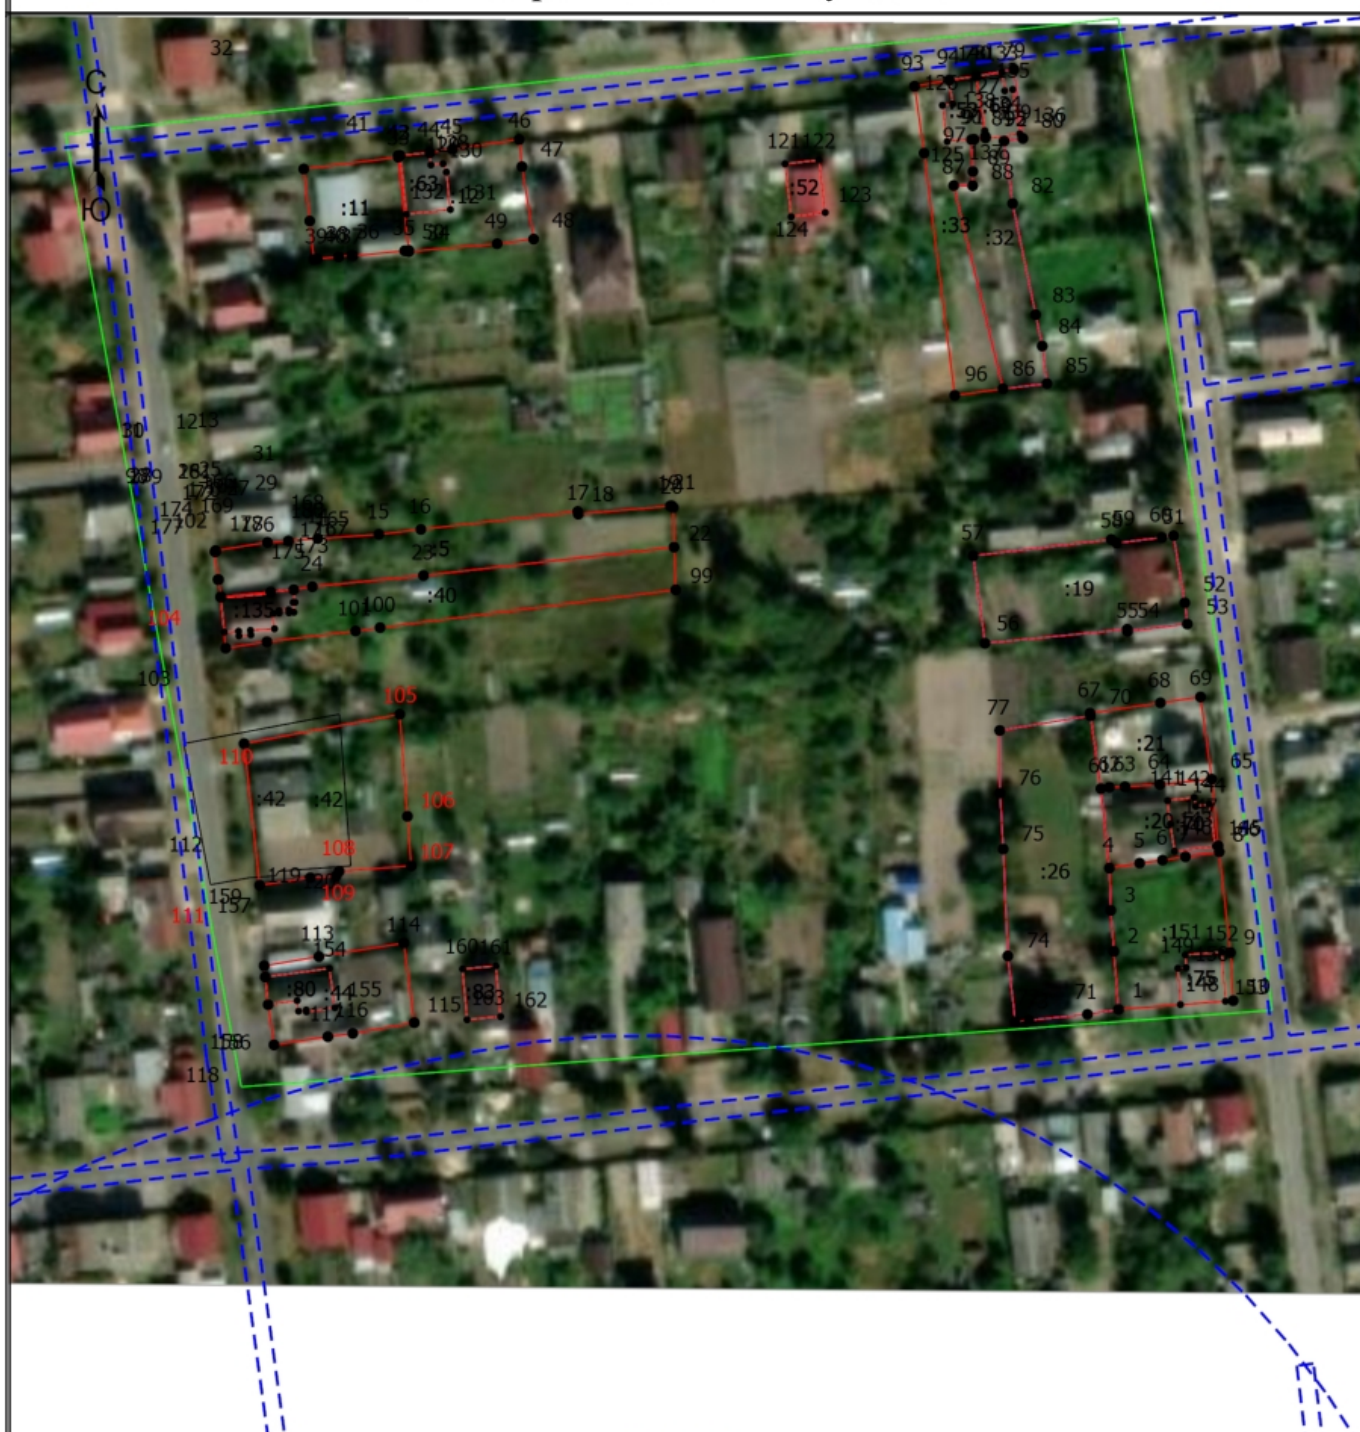

Масштаб 1:1800

Условные обозначения

	- Часть границы, местоположение которой определено при выполнении кадастровых работ		- Характерная точка границы земельного участка, сведения ЕГРН о которой соответствуют требованиям, установленным в соответствии с частью 13 статьи 22 Федерального закона от 13 июля 2015 г. N 218-ФЗ "О государственной регистрации недвижимости"
	- Характерная точка контура здания, сооружения, объекта незавершенного строительства		- Обозначение характерной точки, местоположение которой не изменилось или было уточнено
	- Кадастровый номер земельного участка		- Часть границы, сведения ЕГРН о которой позволяют однозначно определить ее положение на местности
	- Граница кадастрового квартала		- Граница зоны с особыми условиями
	- Исправляемый земельный участок		- Характерная точка границы, сведения о которой позволяют однозначно определить ее положение на местности
	- Уточняемый земельный участок		- Часть контура, образованного проекцией существующего в ЕГРН наземного конструктивного элемента здания, сооружения, объекта незавершенного строительства
	- Часть контура, образованного проекцией вновь образованного наземного конструктивного элемента здания, сооружения, объекта незавершенного строительства		- Обозначение новой характерной точки